


平面図 8F・9F

北

西

東

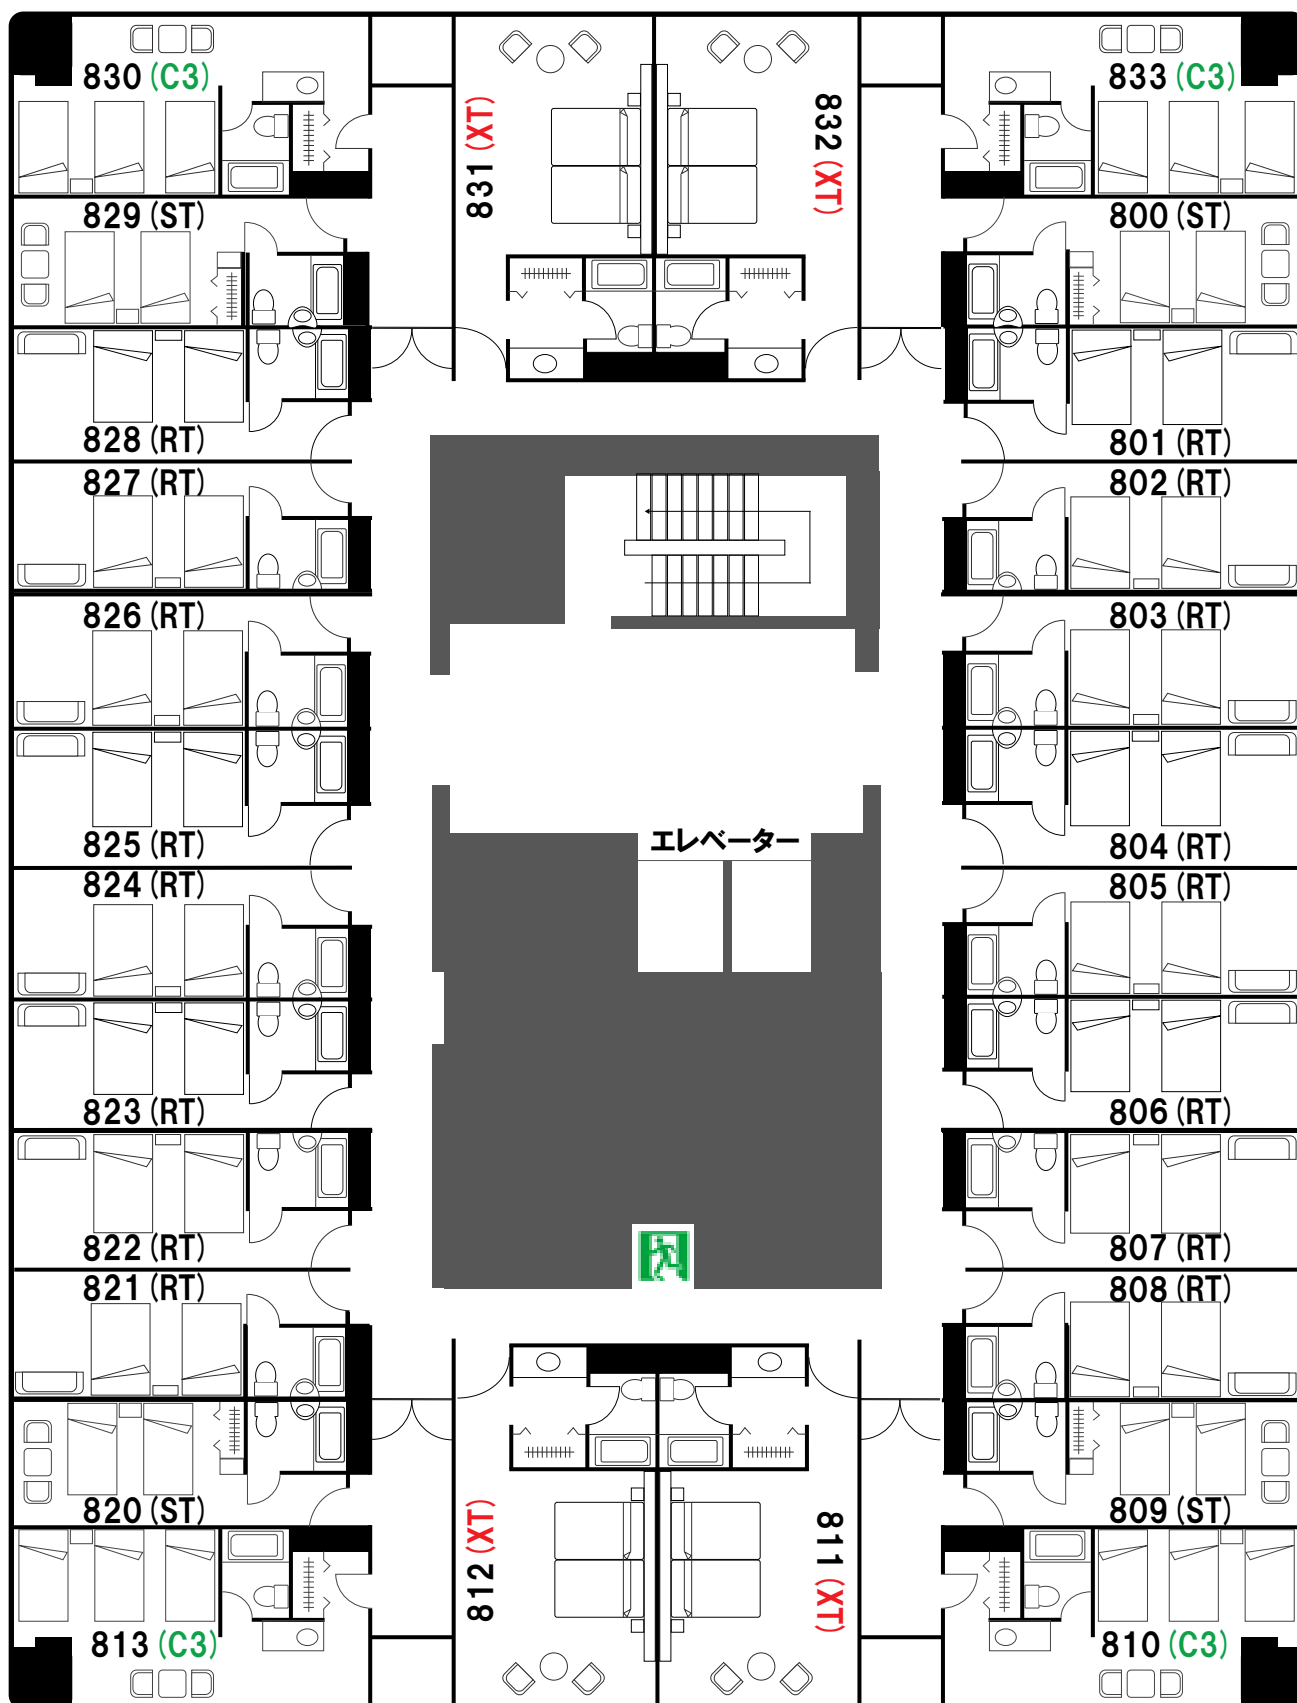

南

RT	リゾートツイン	21.4 m ²	2名	禁煙
ST	スタンダードツイン	21.4 m ²	2名	禁煙
C3	コーナートリプル	27.2 m ²	3名	禁煙
XT	スーペリア・ツイン	32 m ²	3名 ベッド2台 + エキストラベッド1台	禁煙