


平面図 10F

北

西

東

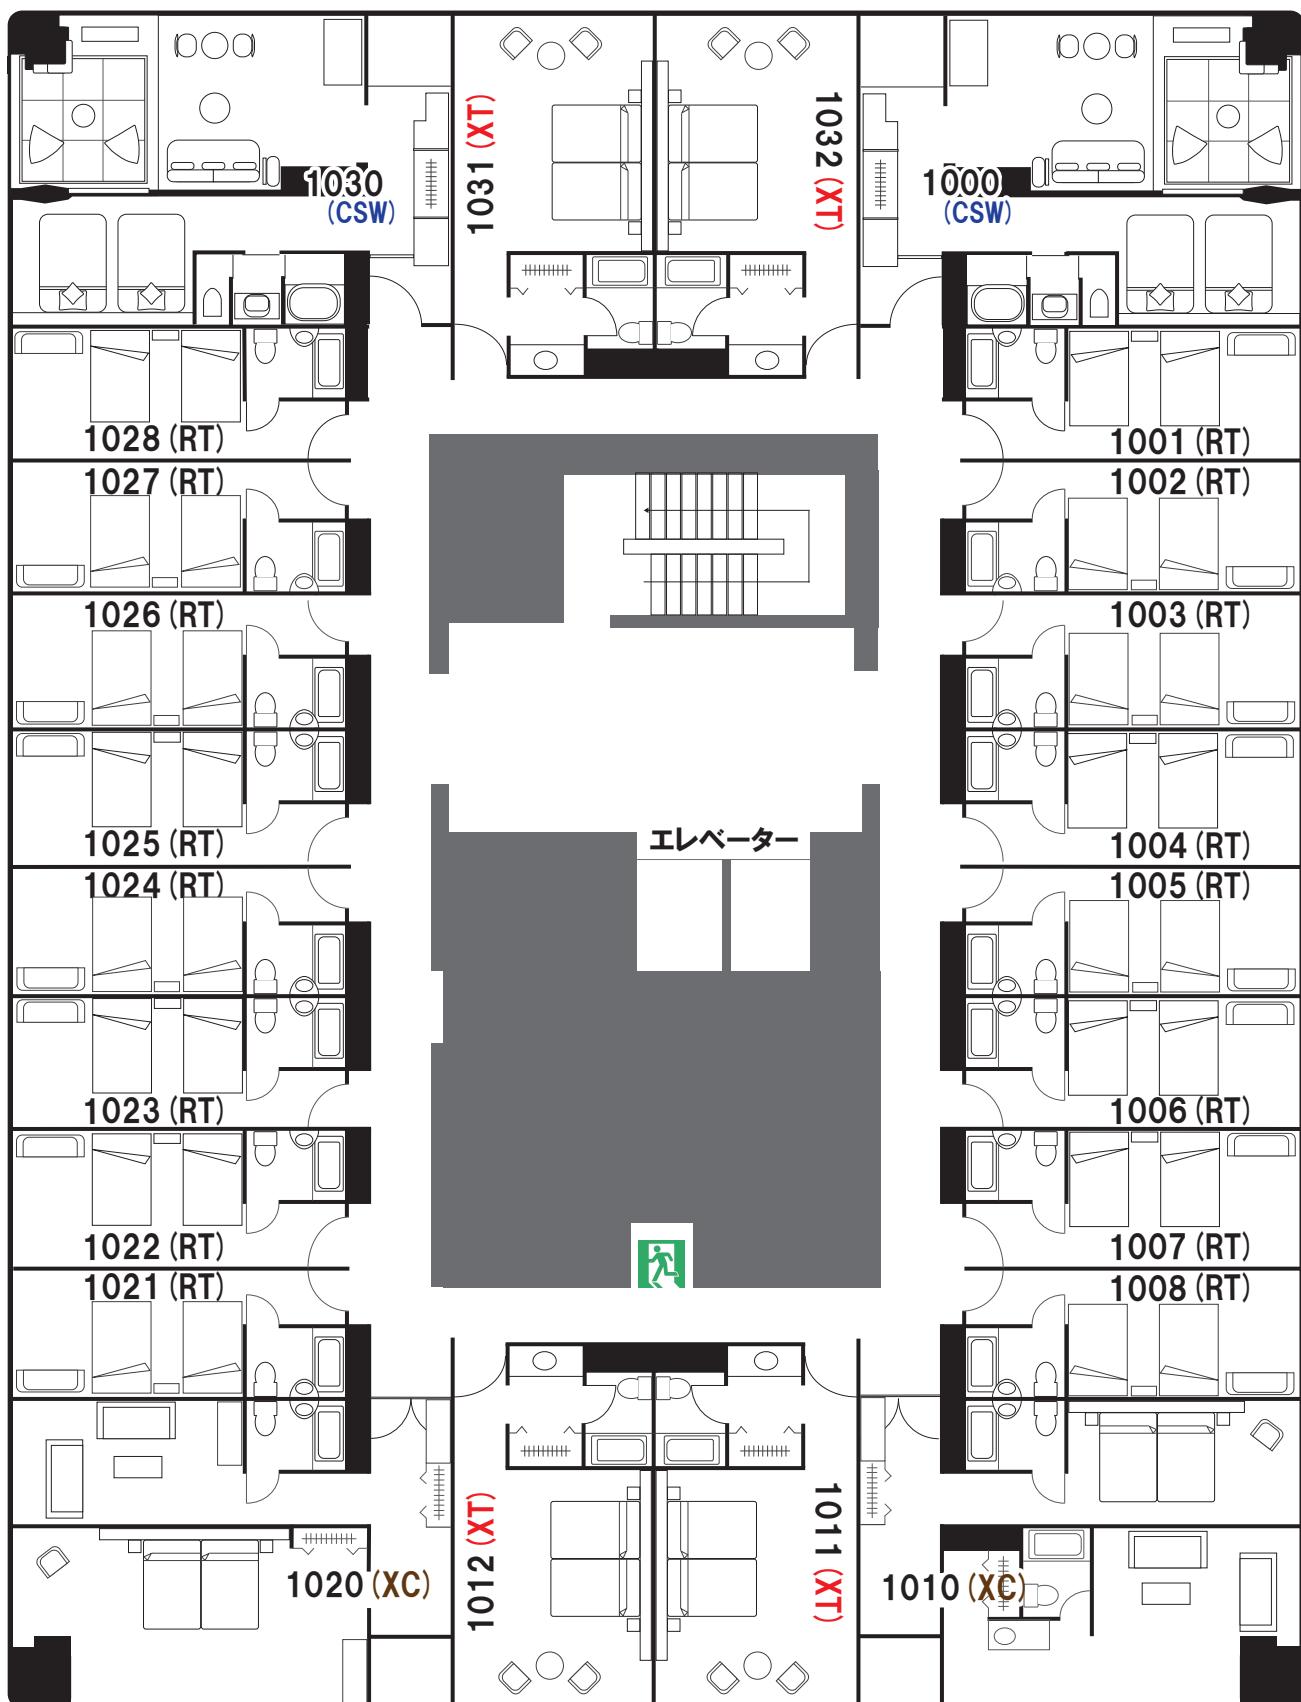

南

CSW	コーナービュー・スイート	56 m ²	5名 + ベッド2台 + 布団2枚 + スタジオベッド	禁煙
RT	リゾートツイン	21 m ²	2名	禁煙
XT	スーパリア・ツイン	32 m ²	3名 ベッド2台 + エキストラベッド1台	禁煙
XC	スーパリア・コネクト	56 m ²	4名 ベッド2台 + エキストラベッド2台	禁煙