


平面図 10F

南

東

西

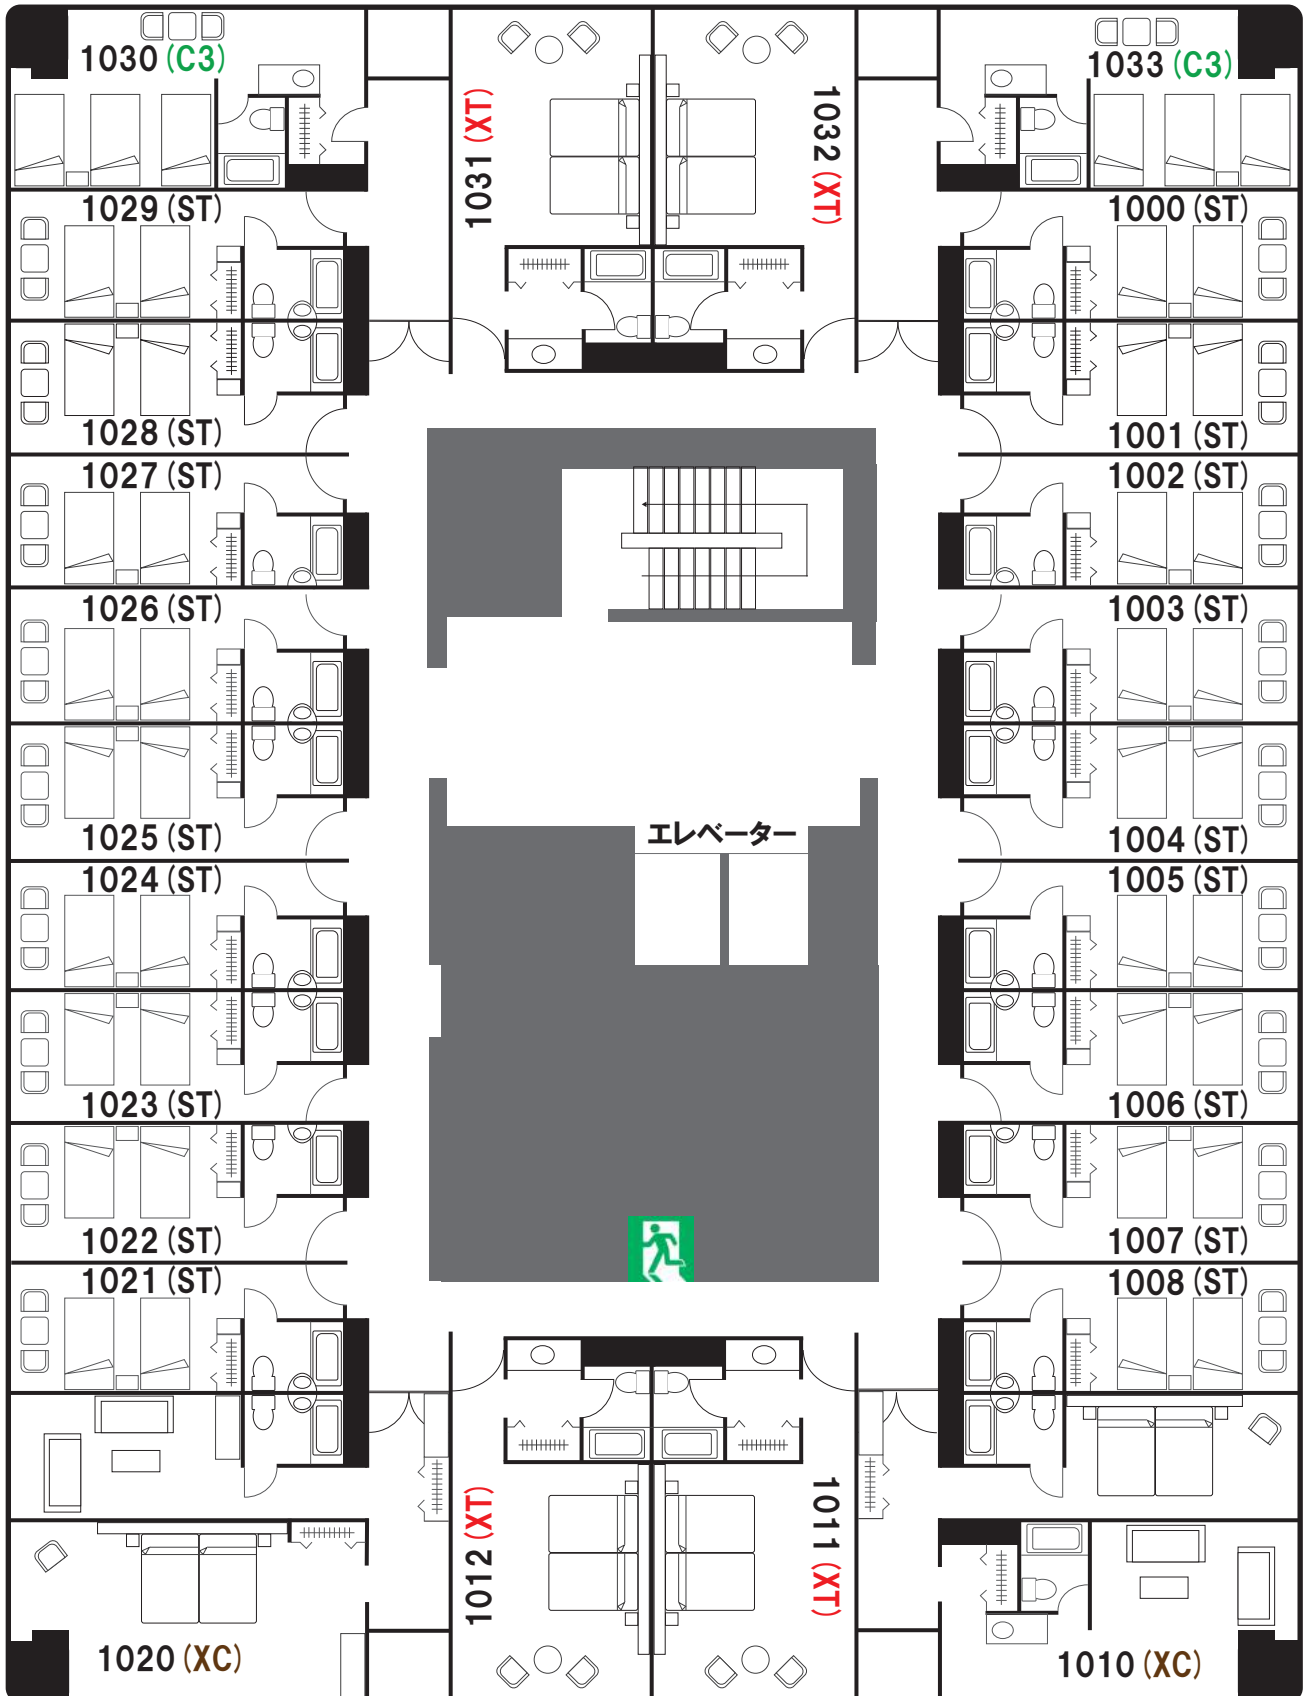

北

ST	スタンダードツイン	21.4 m ²	2名	禁煙
C3	コーナートリプル	27.2 m ²	3名	禁煙
XT	スーペリア・ツイン	32 m ²	3名 ベッド2台 + エキストラベッド1台	喫煙
XC	スーペリアコネクト	56.5 m ²	4名~5名 ベッド2台 + エキストラベッド2台~3台	禁煙