


平面図 3F

南

東

西

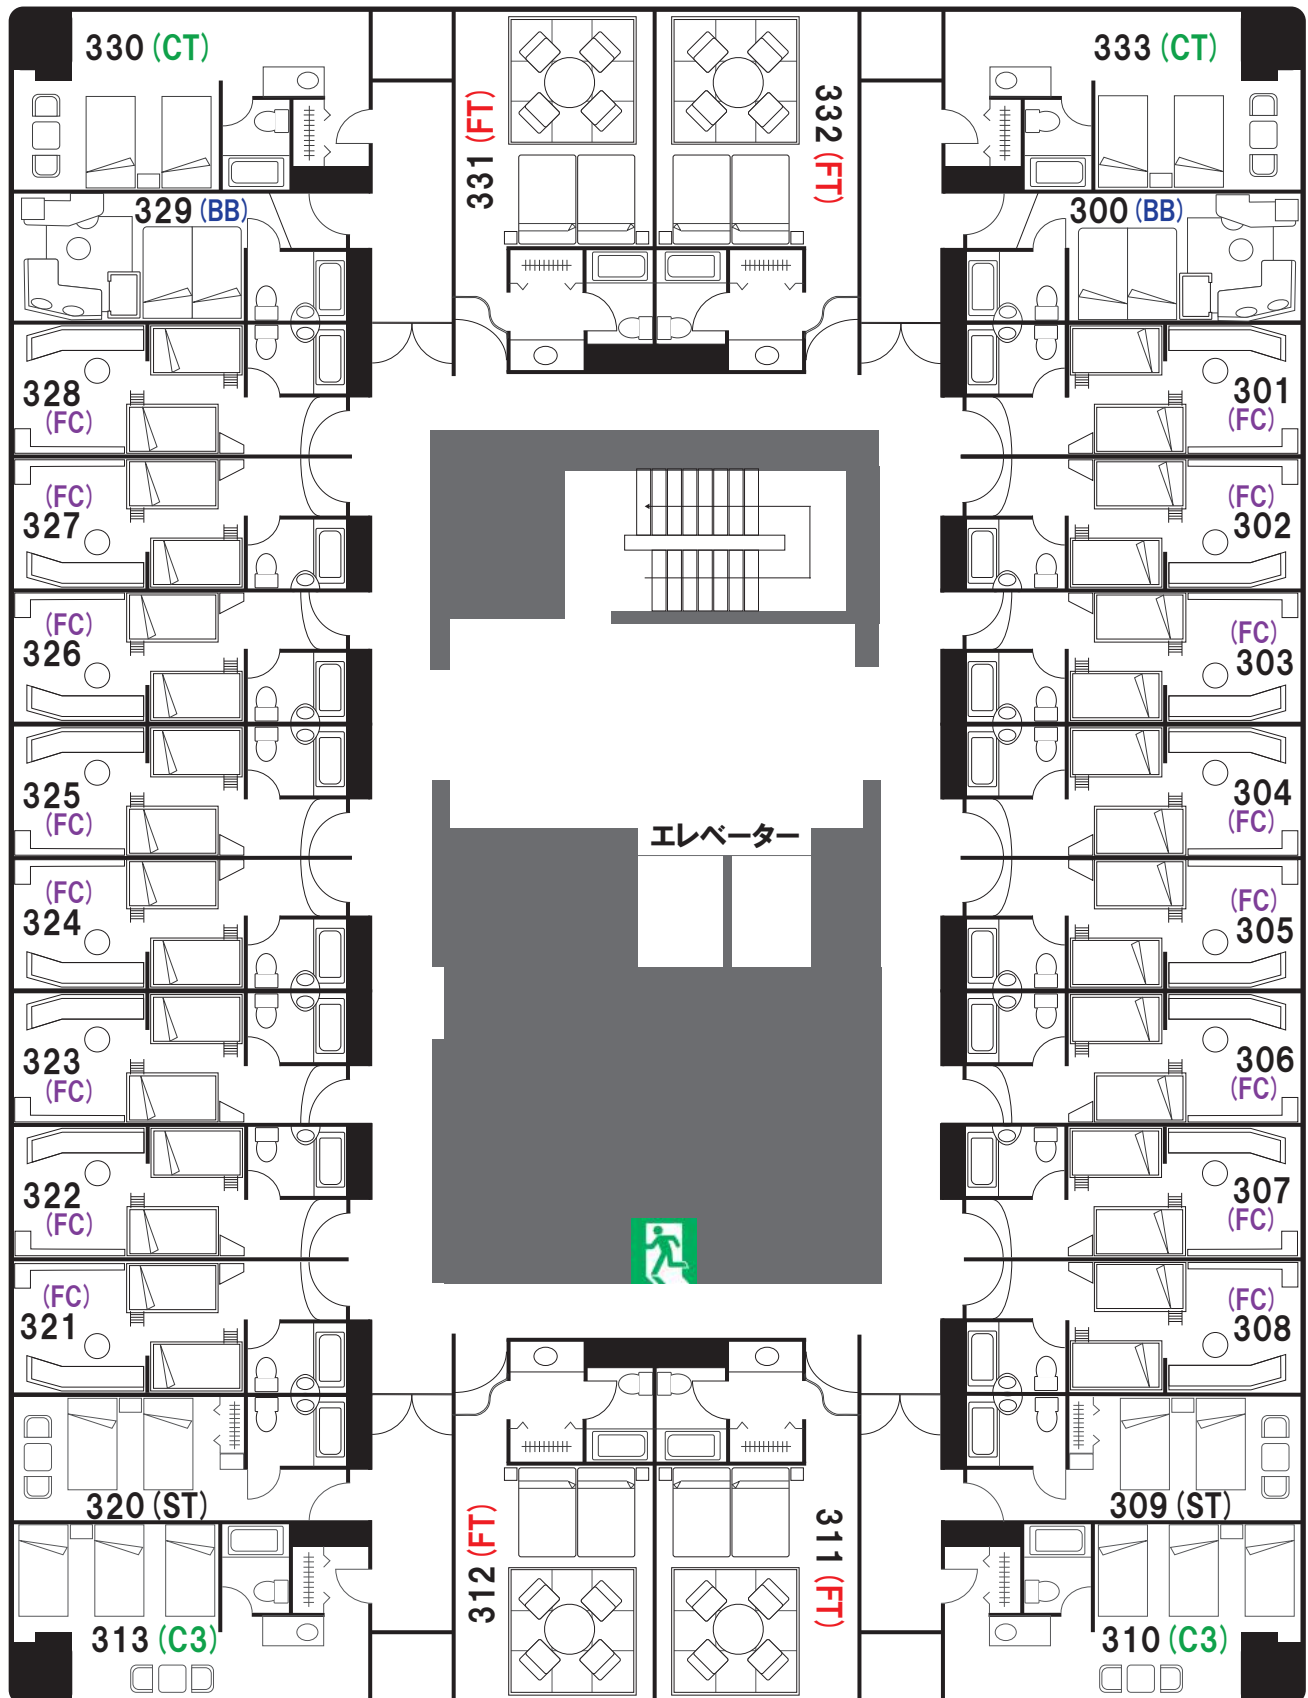

北

ST	スタンダードツイン	21.4 m ²	2名	3F ~ 6F 喫煙 7F 禁煙
BB	ベビールーム	21.4 m ²	2名 + ベビーベッドの赤ちゃん 1名	禁煙
FC	フォレストキャビン	21.4 m ²	4名 (添寝不可) 2段ベッド 2台	禁煙
CT	コーナーツイン	27.2 m ²	2名	禁煙
C3	コーナートリプル	27.2 m ²	3名	禁煙
FT	ファミリー・ツイン [和洋室]	32 m ²	4名 ベッド 2台 + 布団 2枚	禁煙