


平面図 4F~7F

北

西

東

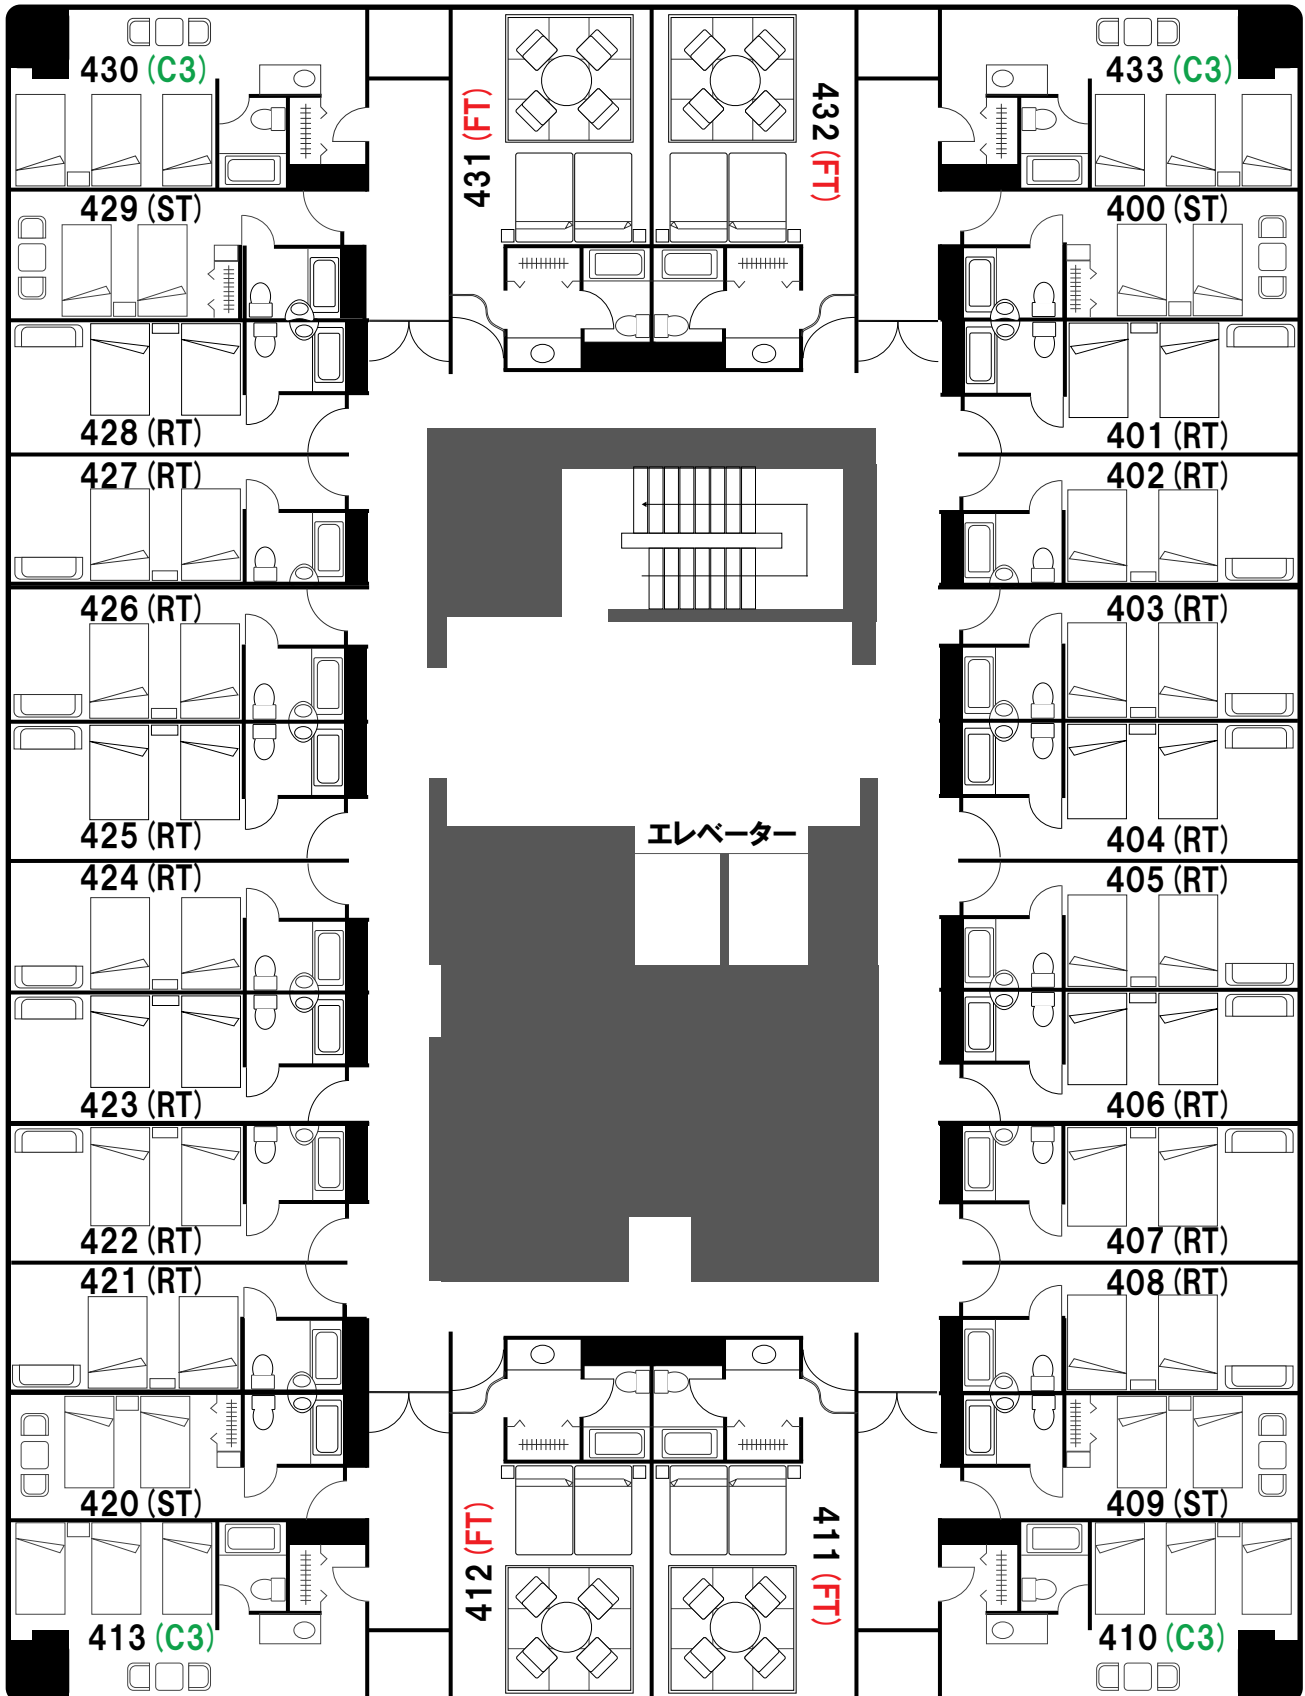

南

RT	リゾートツイン	21.4 m ²	2名	禁煙
ST	スタンダードツイン	21.4 m ²	2名	禁煙
C3	コーナートリプル	27.2 m ²	3名	禁煙
FT	ファミリー・ツイン 〔和洋室〕	32 m ²	4名 ベッド2台+布団2枚	禁煙