


平面図 8F・9F

北

西

東

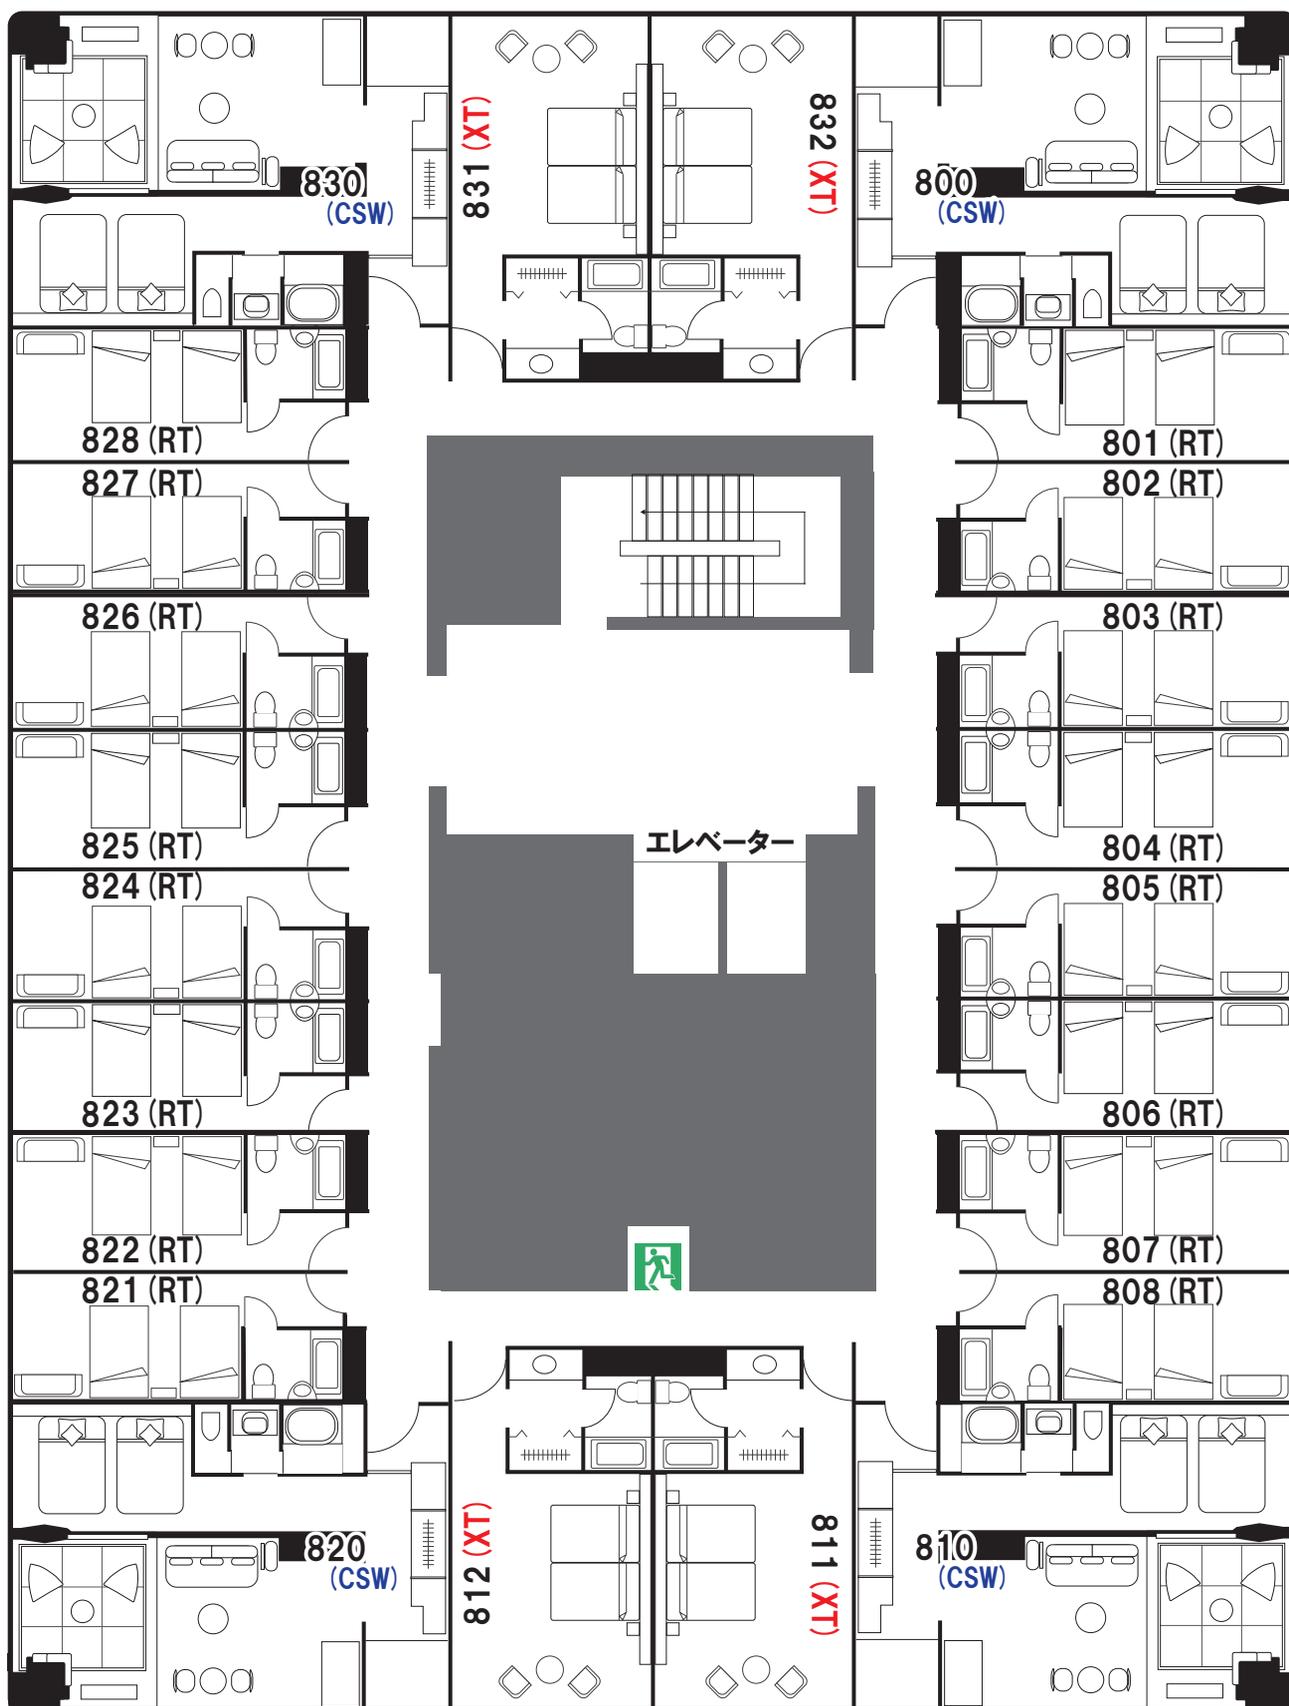

南	CSW	コーナービュー・スイート	56 m ²	5名 + ベッド2台 + 布団2枚 + スタジオベッド	禁煙
	RT	リゾートツイン	21 m ²	2名	禁煙
	XT	スーペリア・ツイン	32 m ²	4名 ベッド2台 + 布団2枚	禁煙