


# 平面図 9F

南

東

西

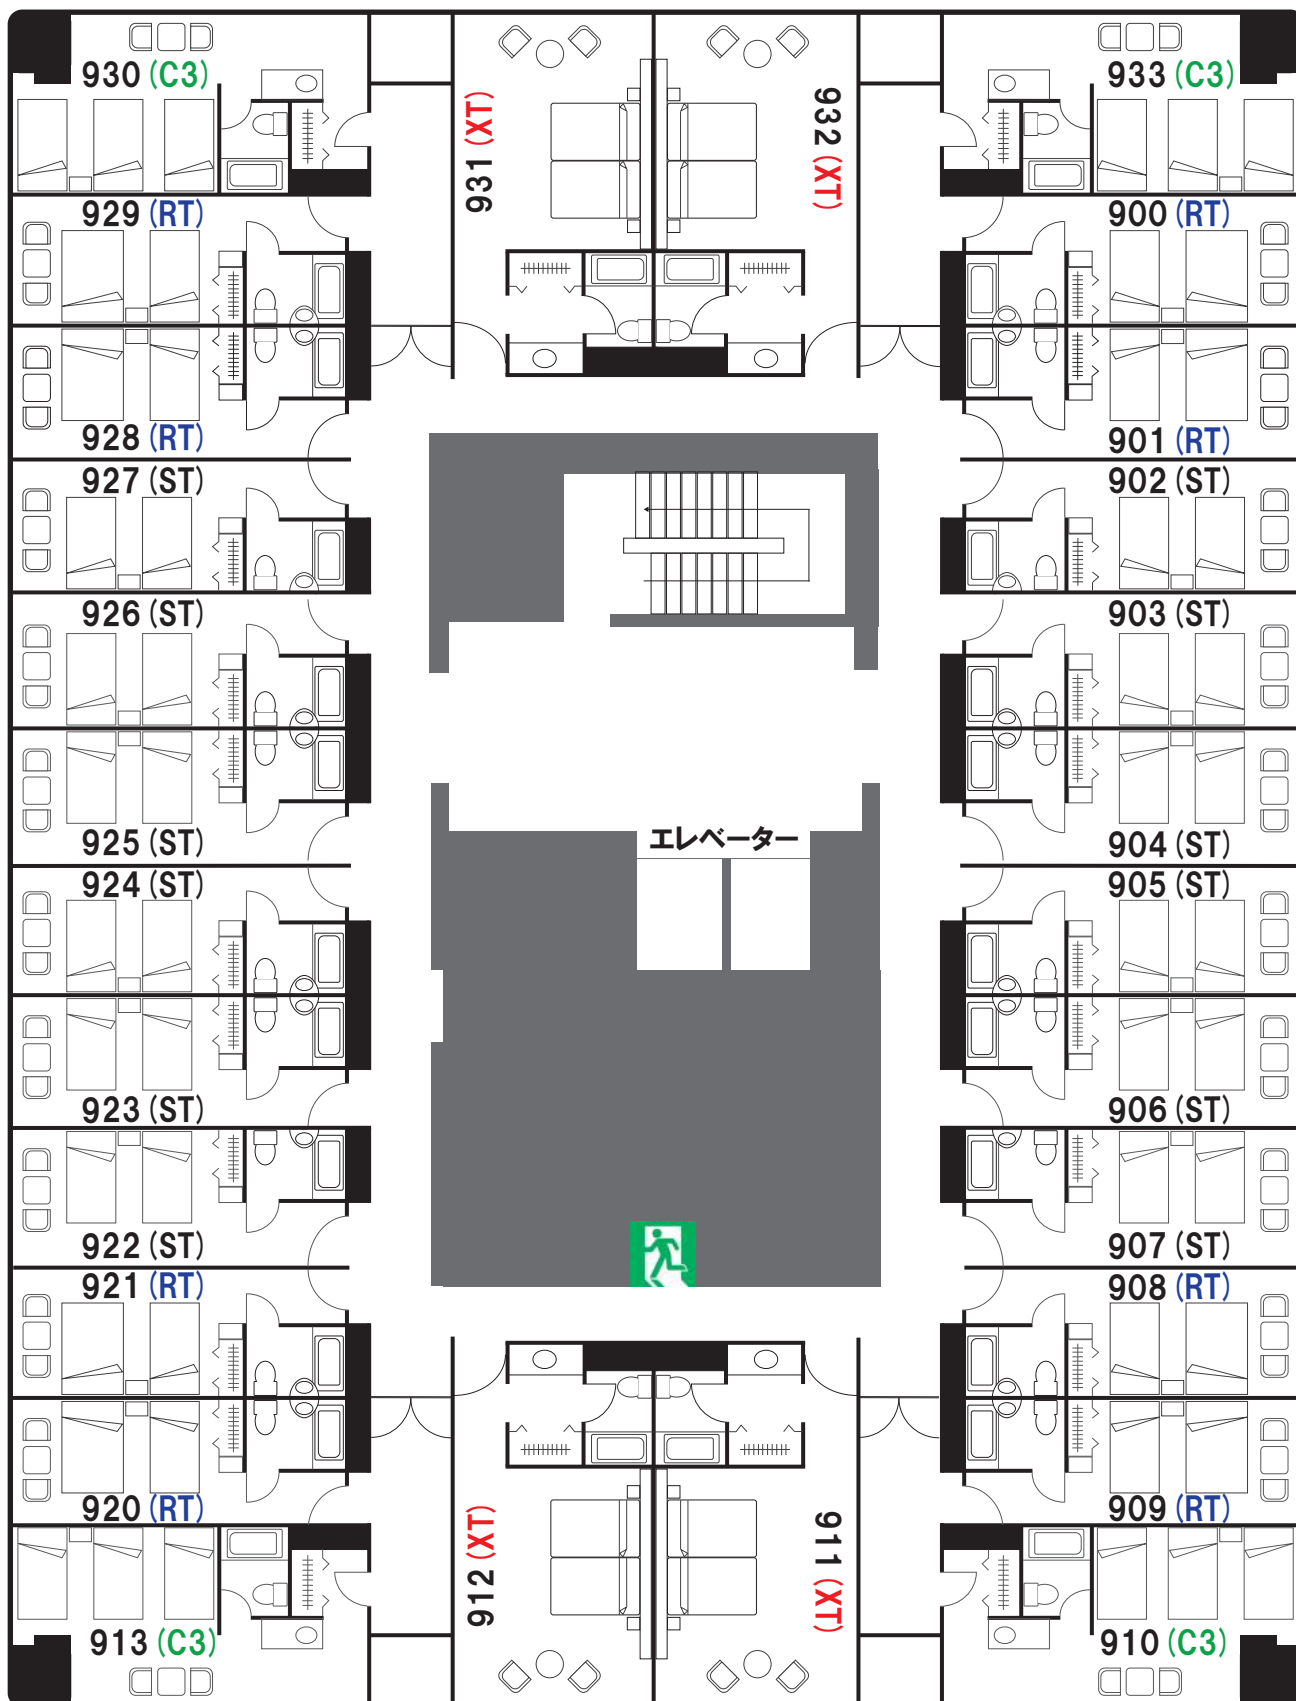

北

ST	スタンダードツイン	21.4 m <sup>2</sup>	2名	禁煙
RT	リゾートツイン	21.4 m <sup>2</sup>	2名 + 添寝1名 シングルベッド1・セミダブルベッド1	禁煙
C3	コーナートリプル	27.2 m <sup>2</sup>	3名	禁煙
XT	スーパーリア・ツイン	32 m <sup>2</sup>	3名 ベッド2台 + エキストラベッド1台	禁煙